


桩基平面布置图

比例 1:100  
图号 Z314

- 编制说明
1. 本工程桩基采用人工挖孔灌注桩。
  2. 本工程±0.000桩顶标高为±0.500，本工程桩基设计参考《建筑桩基技术规范》。
  3. 本工程桩基采用C40混凝土，桩身配筋采用HRB400级钢筋，桩基设计参考《建筑桩基技术规范》(JGJ 94-2008)。
  4. 本工程桩基采用3-3型(桩径)，桩基设计参考《建筑桩基技术规范》(JGJ 94-2008)。
  5. 本工程桩基采用人工挖孔灌注桩，桩基设计参考《建筑桩基技术规范》(JGJ 94-2008)。
  6. 本工程桩基采用人工挖孔灌注桩，桩基设计参考《建筑桩基技术规范》(JGJ 94-2008)。
  7. 本工程桩基采用人工挖孔灌注桩，桩基设计参考《建筑桩基技术规范》(JGJ 94-2008)。
  8. 本工程桩基采用人工挖孔灌注桩，桩基设计参考《建筑桩基技术规范》(JGJ 94-2008)。
  9. 本工程桩基采用人工挖孔灌注桩，桩基设计参考《建筑桩基技术规范》(JGJ 94-2008)。
  10. 本工程桩基采用人工挖孔灌注桩，桩基设计参考《建筑桩基技术规范》(JGJ 94-2008)。
  11. 本工程桩基采用人工挖孔灌注桩，桩基设计参考《建筑桩基技术规范》(JGJ 94-2008)。
  12. 本工程桩基采用人工挖孔灌注桩，桩基设计参考《建筑桩基技术规范》(JGJ 94-2008)。
  13. 本工程桩基采用人工挖孔灌注桩，桩基设计参考《建筑桩基技术规范》(JGJ 94-2008)。

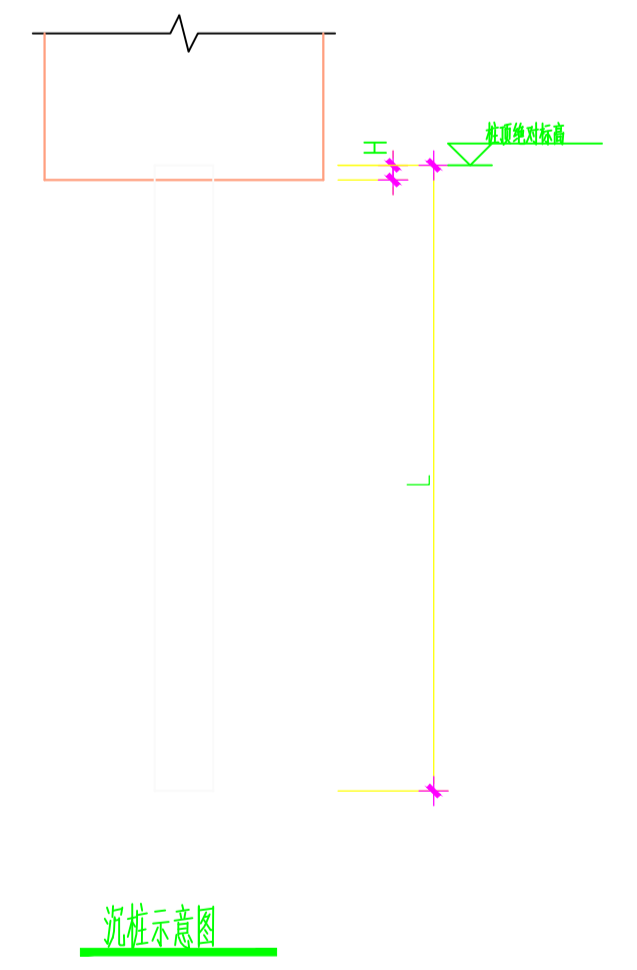

注：本文件版权归SOPD所有，除非得到SOPD书面授权，否则本文件任何内容均不得复制或传播给其他个人和团体或用于其他目的。  
THIS DOCUMENT IS THE PROPERTY OF SOPD NO PART OF THIS DOCUMENT SHALL BE REPRODUCED OR DISCLOSED TO OTHERS  
PURPOSE WHATSOEVER EXCEPT WITH THE PRIOR WRITTEN PERMISSION OF SOPD.

SOPD 江苏索普工程科技有限公司 JIANGSU SOP ENGINEERING		编制人 设计人	审核人 检查人
设计人 DESIGNED		审核人 CHECKED	
审核人 REVIEW		检查人 PHASE	
编制人 APPROVE		专业负责人 DISCIPLINE	
项目技术负责人 MANAGER		专业 SPEC	
		比例 SCALE	
		第 SHEET	共 SHEET