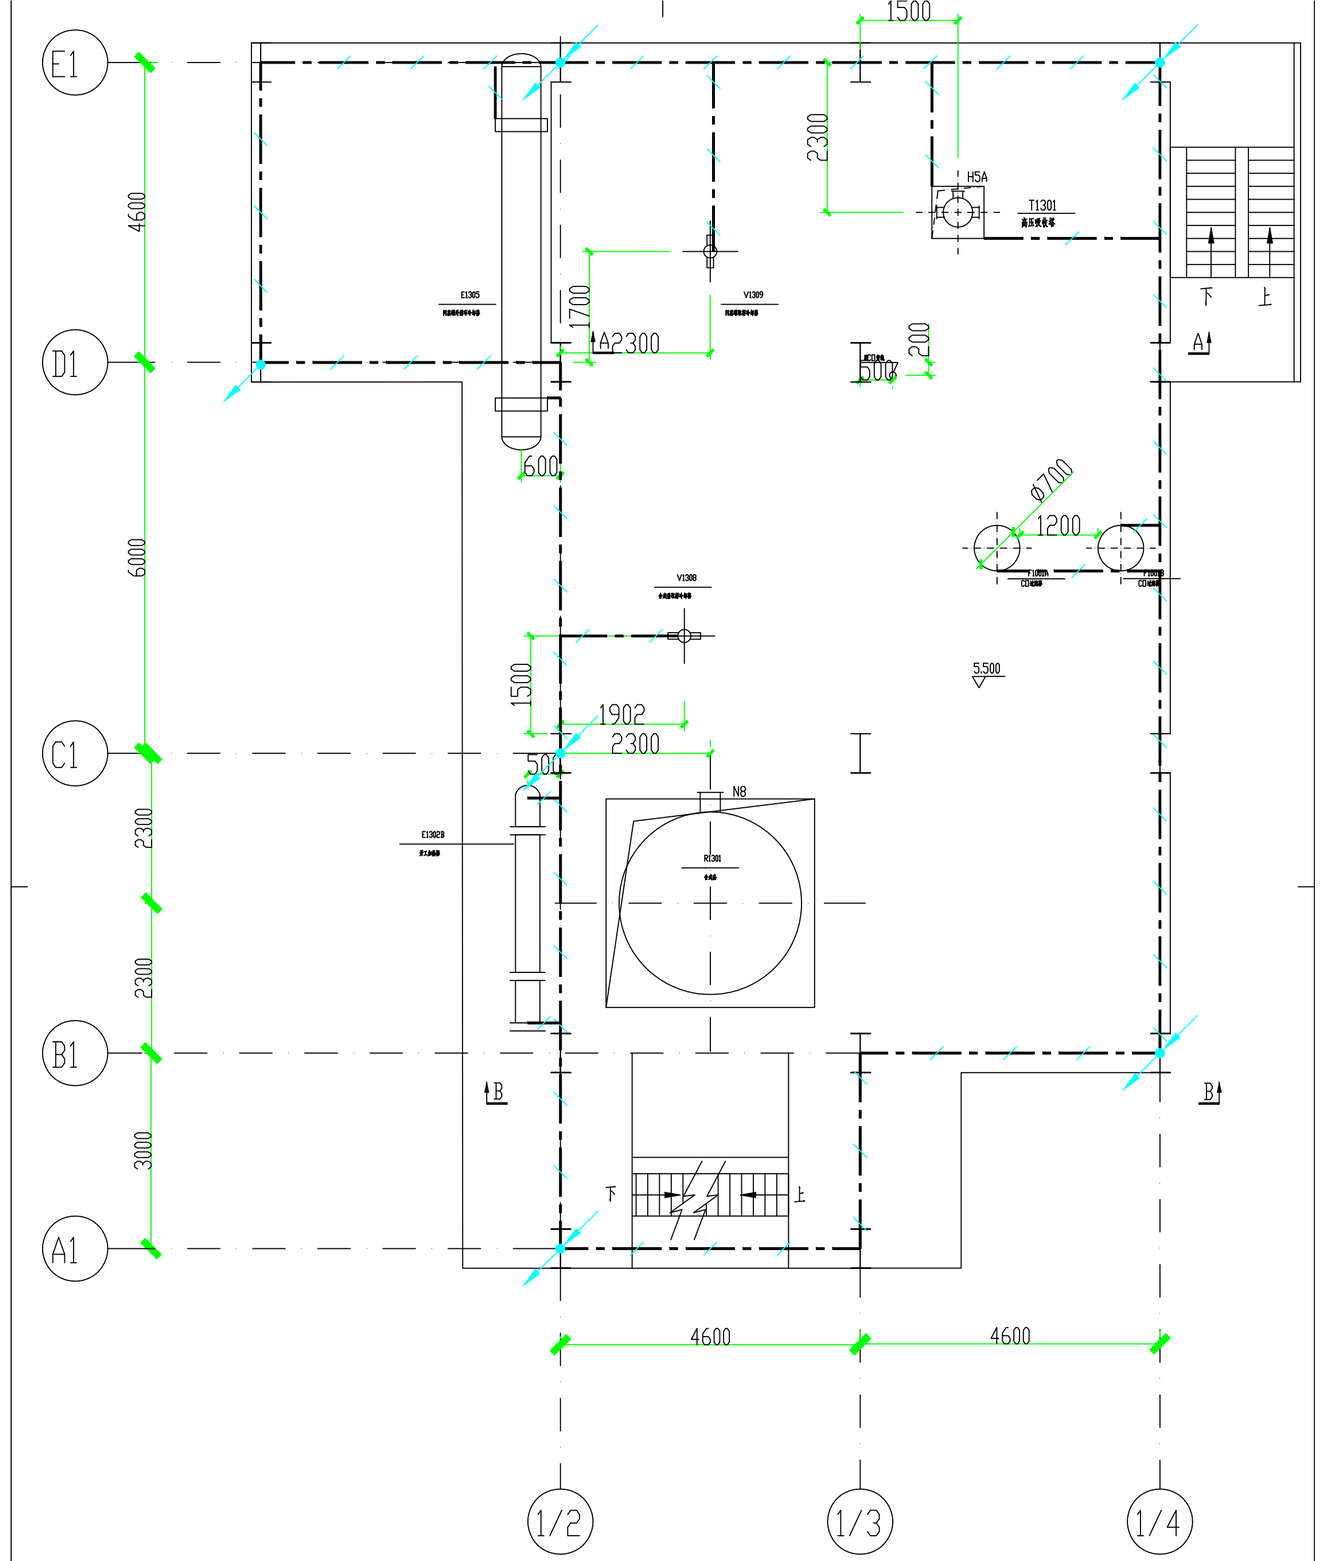

EL+5.500平面

处?本文件版权归SOPO所有?除非得到SOPO书面授权?否则本文件的任何内容均不得复制或披露给其他个人和团体或用于其他目的?
THIS DOCUMENT IS THE PROPERTY OF SOPO.NO PART OF THIS DOCUMENT SHALL BE REPRODUCED OR DISCLOSE PURPOSE WHATSOEVER EXCEPT WITH THE PRIOR WRITTEN PERMISSION OF SOPO.

江苏索普工程科技有限公司 JiangSu SOPO Engineering Technology Co. Ltd.		2022 镇江 ZHENJIANG	江苏索普化工股份有限公司 醋酸一期技术改造项目
设计 DESIGN	接地平面图 EL5.500平面	主项名称 UNIT	合成工段
校核 CHECK		设计阶段 PHASE	施工图
审核 REVIEW		图 号 DWG NO.	202201-14-14D05/0
审定APPROVE			
专业 SPECI. 电气	版 本 REV. 0	比 例 SCALE 1:50	第 3 张 SHEET 8 共