
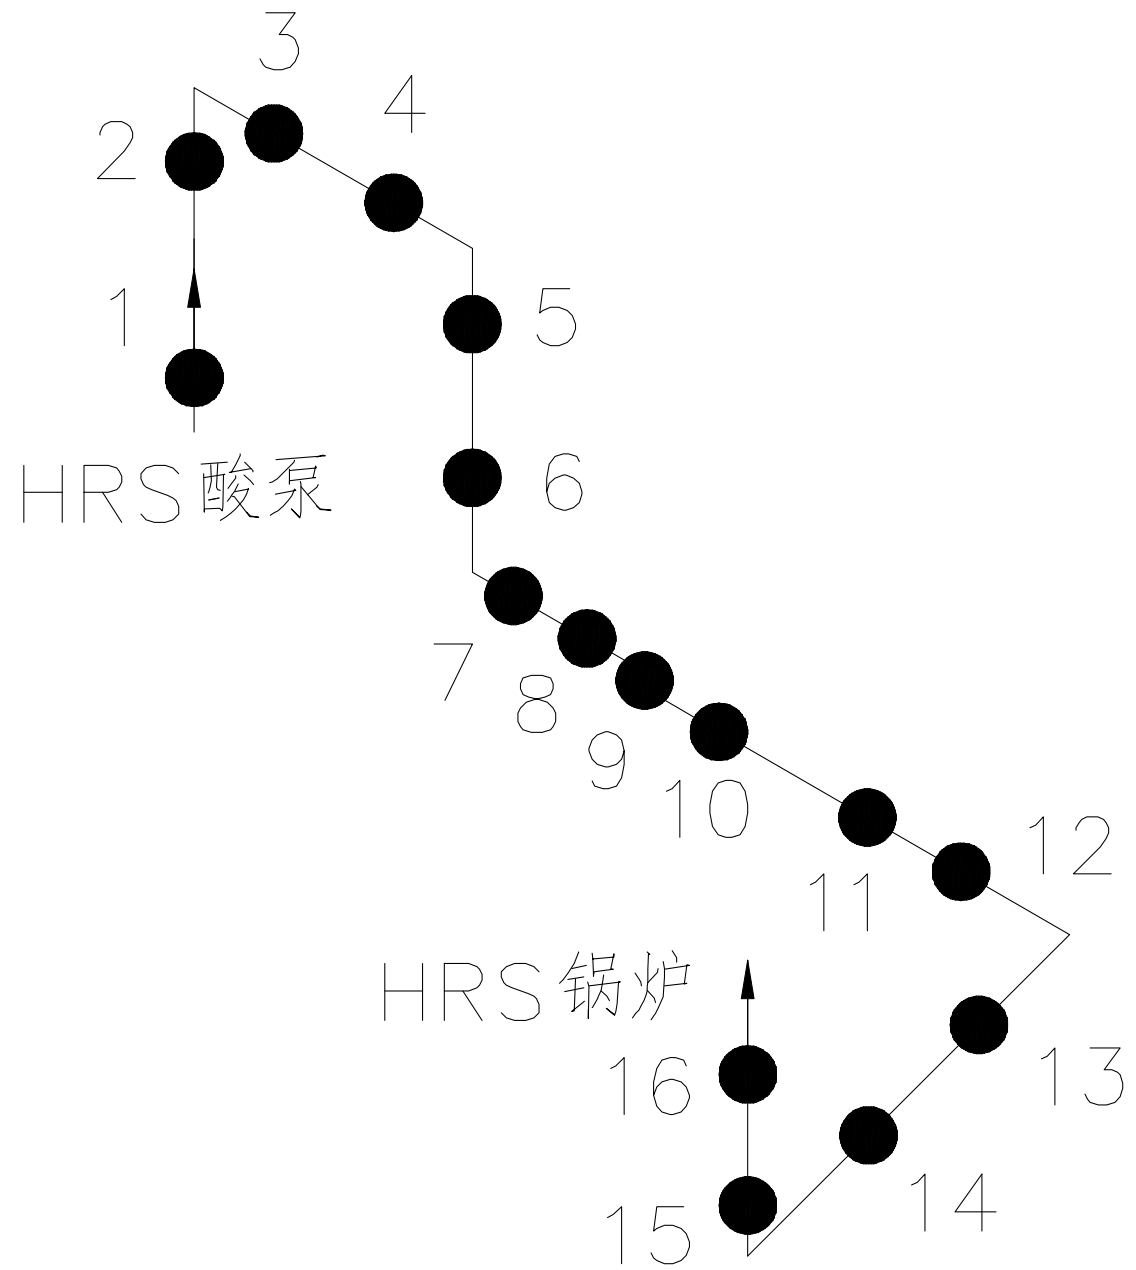


电气  
热力  
暖通  
给排水


图  
建筑  
结构  
自控

工  
设备  
管保  
环

### 主装置(HRS)

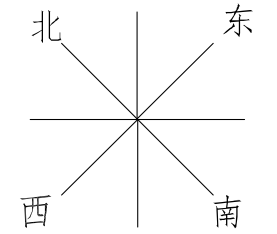

SA0403-500-GC3单线图  
规格:  $\Phi 530 \times 10$  材质: Zecor

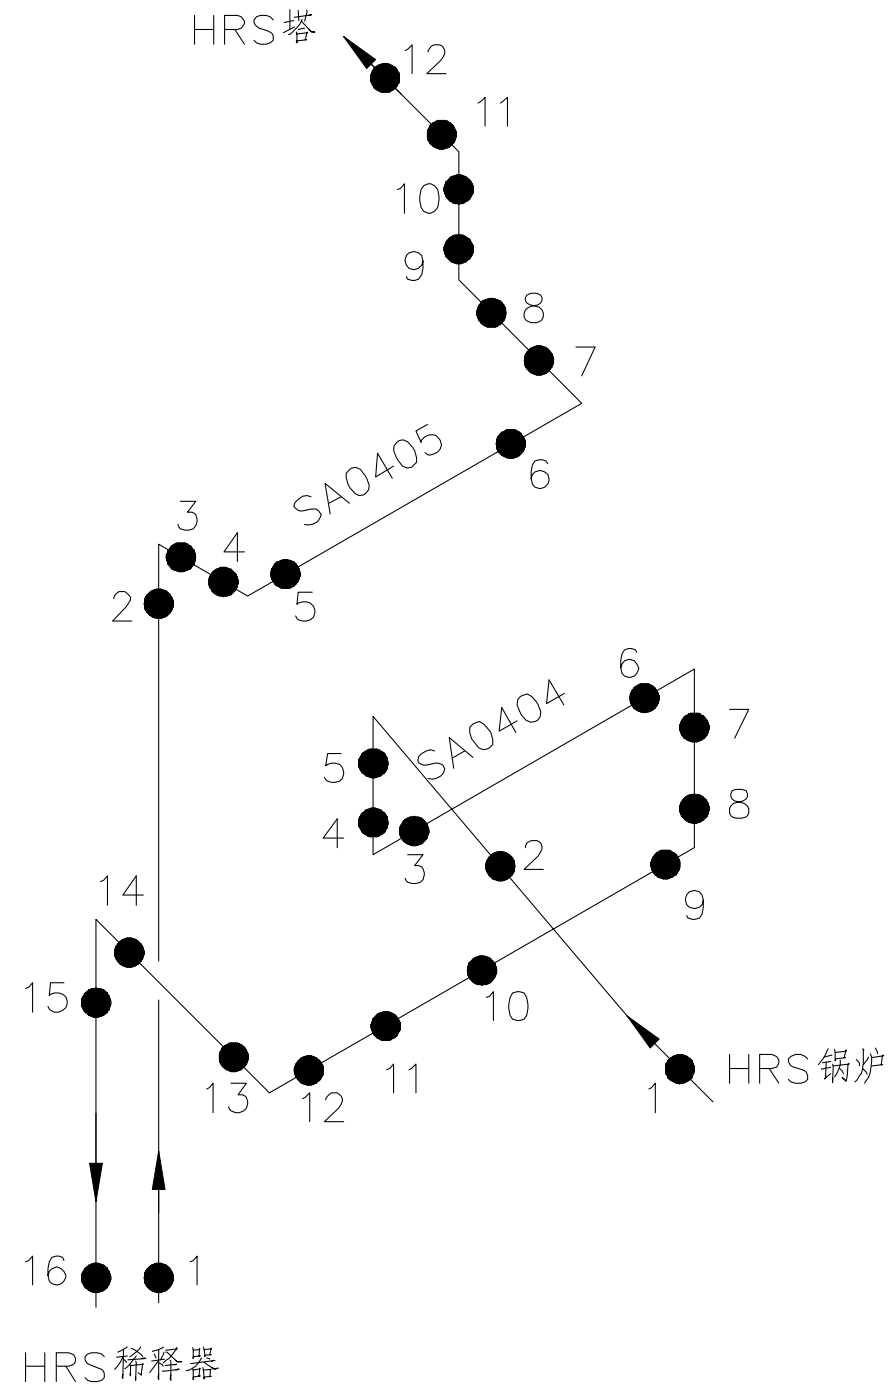

SA0404-500-GC3单线图  
规格:  $\Phi 530 \times 10$  材质: Zecor



SA0405-450-GC3单线图  
规格:  $\Phi 480 \times 8$  材质: Zecor

电气  
热力  
暖通  
给排水

图  
总建  
结构  
自控

工艺  
设备  
管保  
外环

### 主装置(HRS)

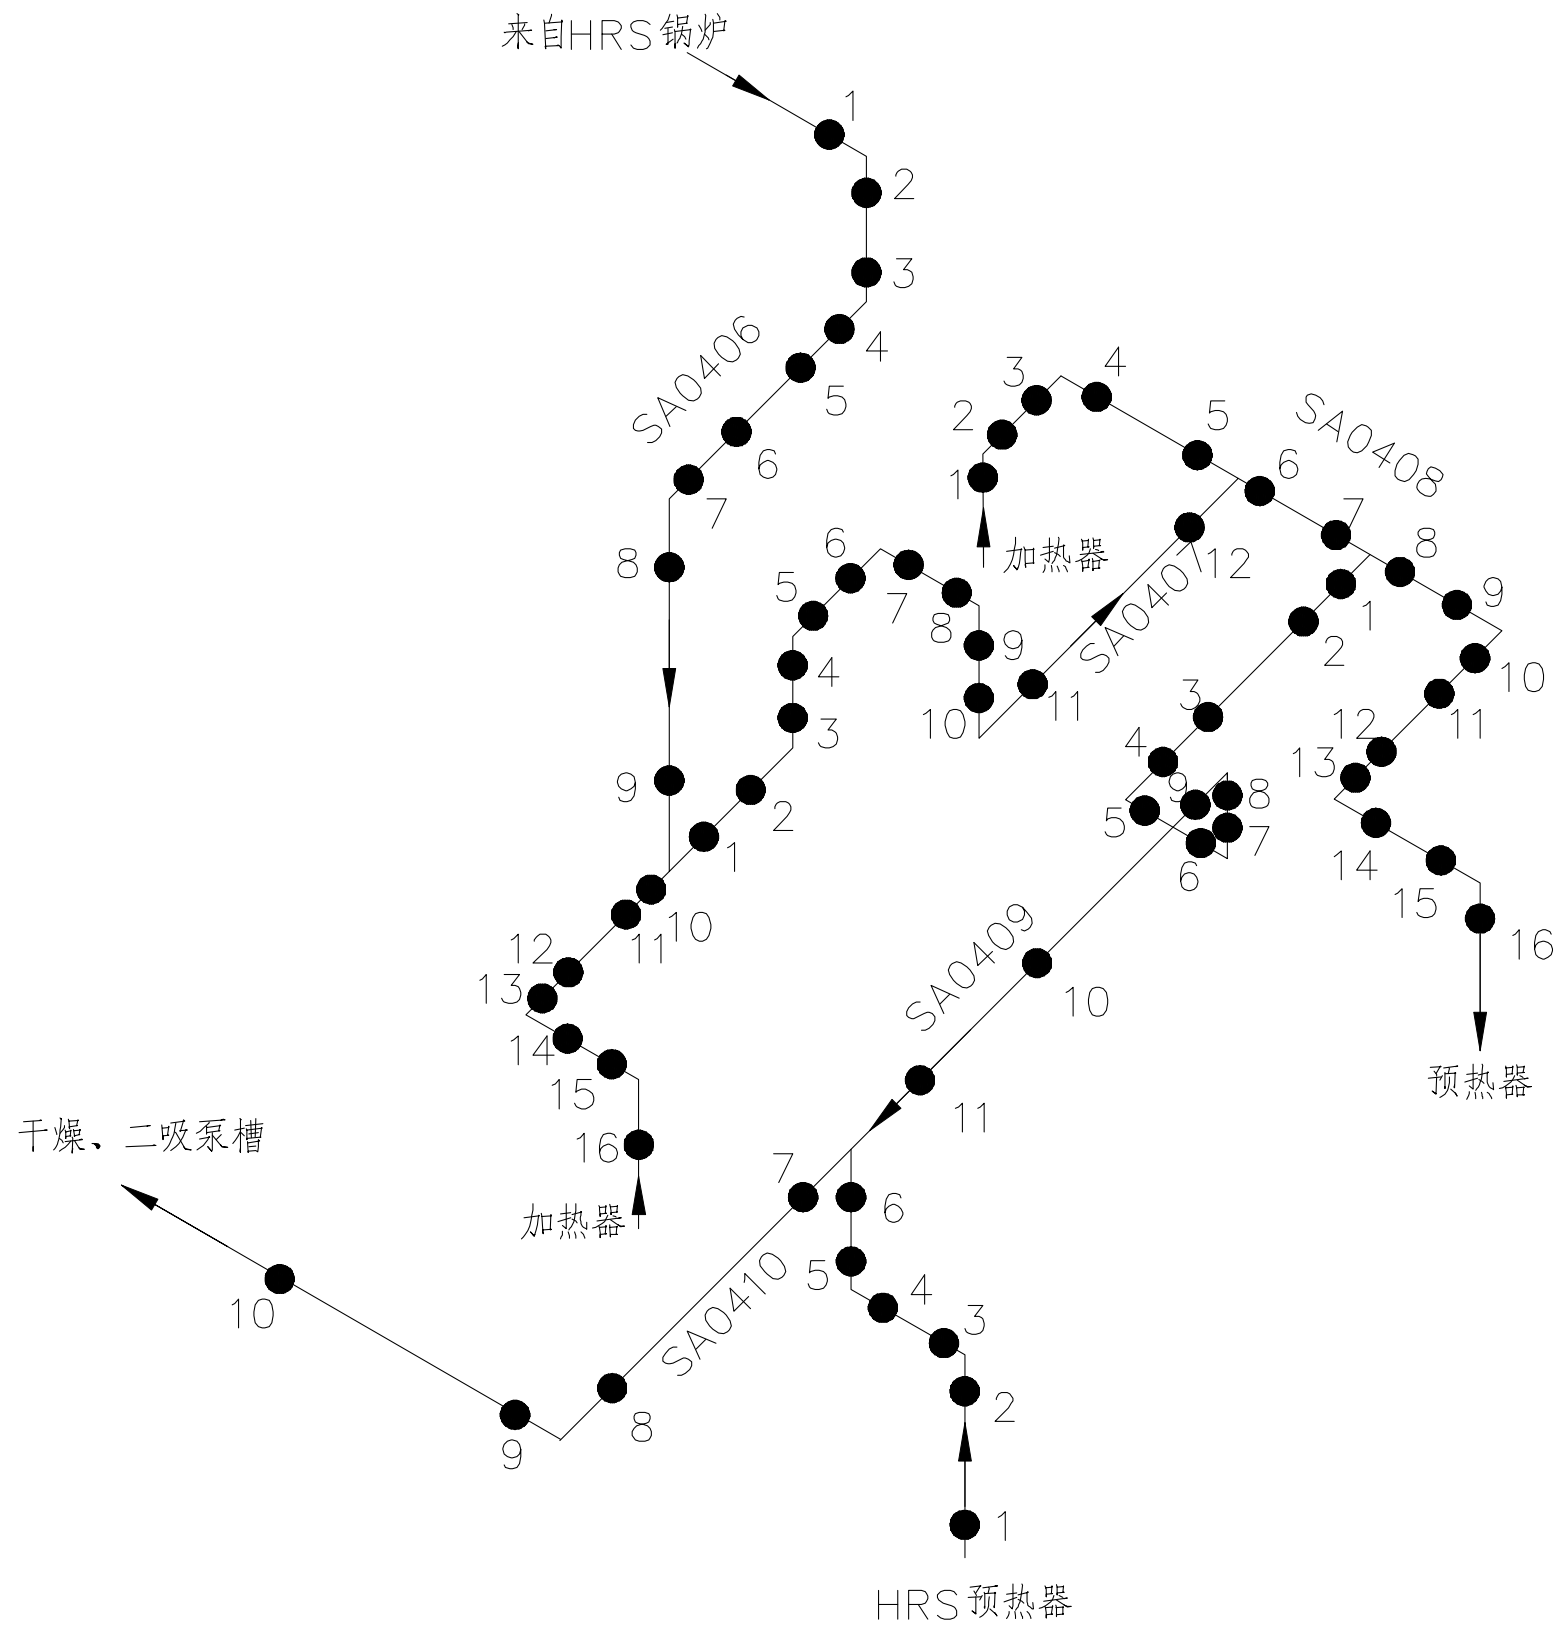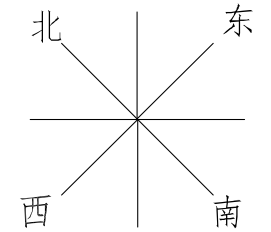

SA0406-250-GC3单线图  
规格:  $\Phi 273 \times 6.3$  材质: Zecor

SA0407-250-GC3单线图  
规格:  $\Phi 273 \times 6.3$  材质: Zecor

SA0408-250-GC3单线图  
规格:  $\Phi 273 \times 6.3$  材质: Zecor

SA0409-250-GC3单线图  
规格:  $\Phi 273 \times 6.3$  材质: Zecor



SA0410-250-GC3单线图  
规格:  $\Phi 273 \times 6.3$  材质: Zecor

电气  
热力  
暖通  
给排水

图  
建筑  
结构  
自控

工  
艺  
管  
保  
外  
环

### 主装置(HRS)

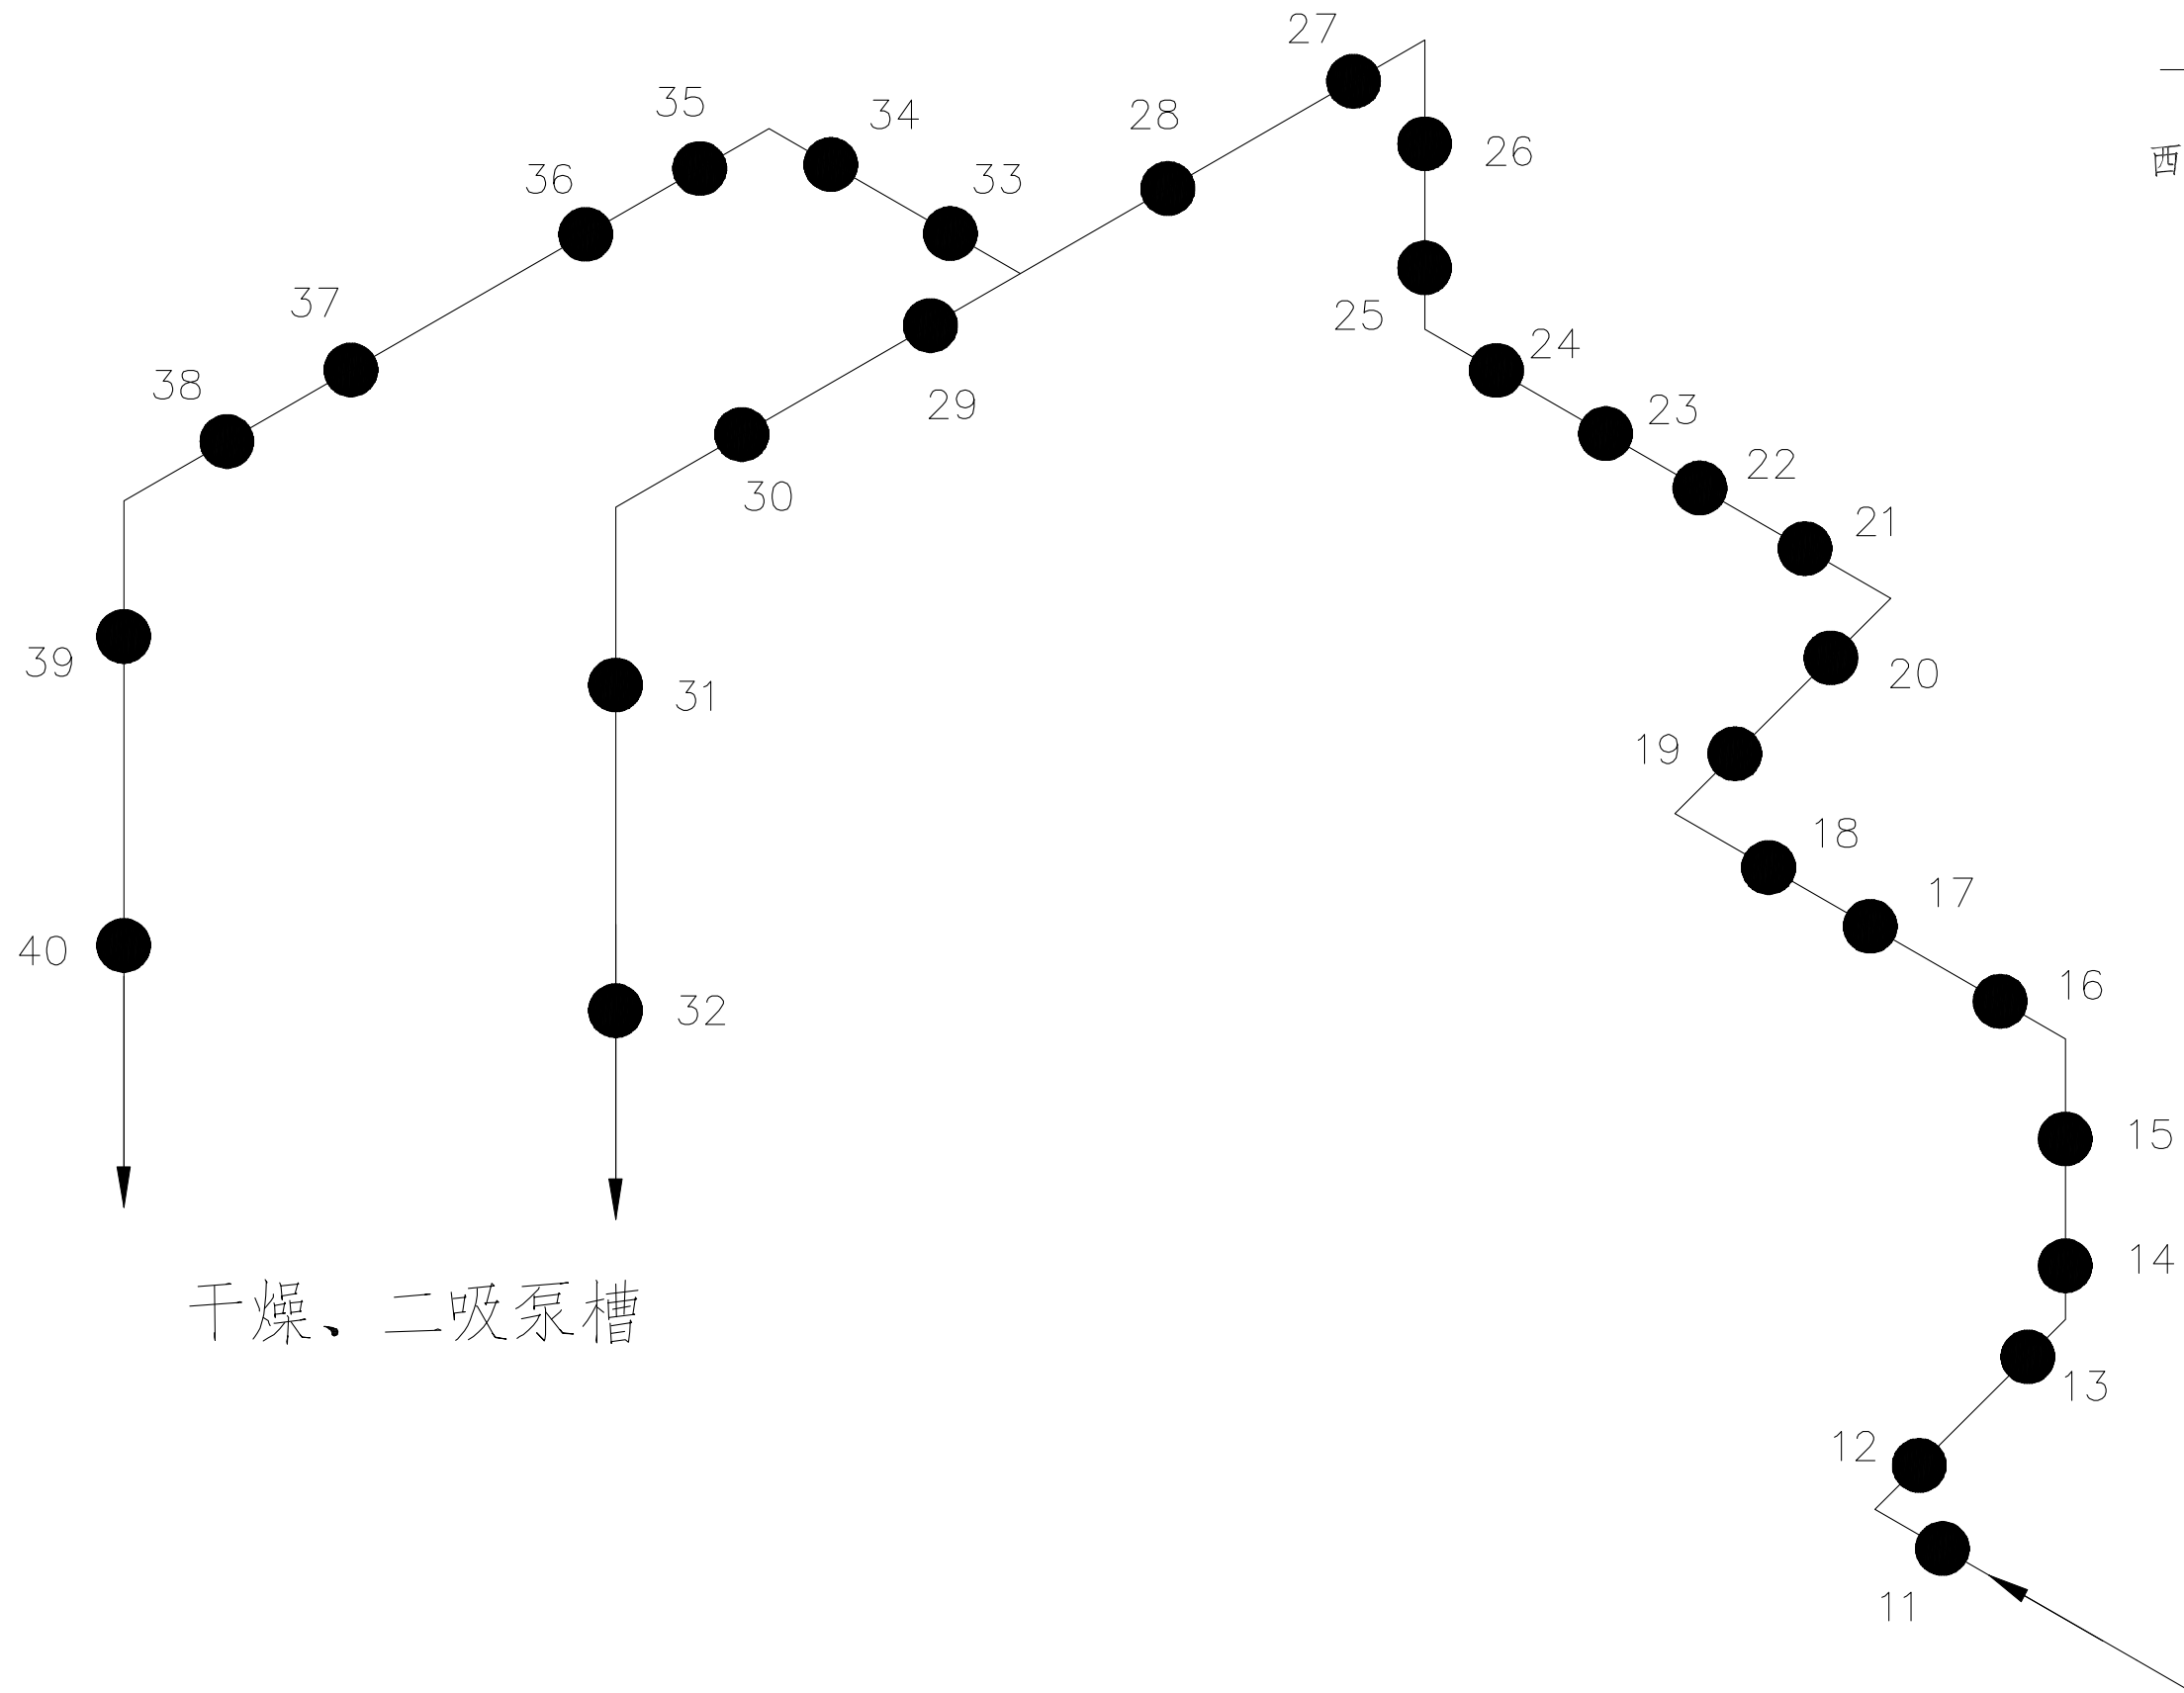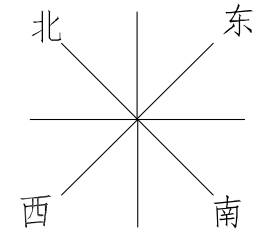

SA0410-250-GC3单线图  
规格:  $\Phi 273 \times 6.3$  材质: Zecor