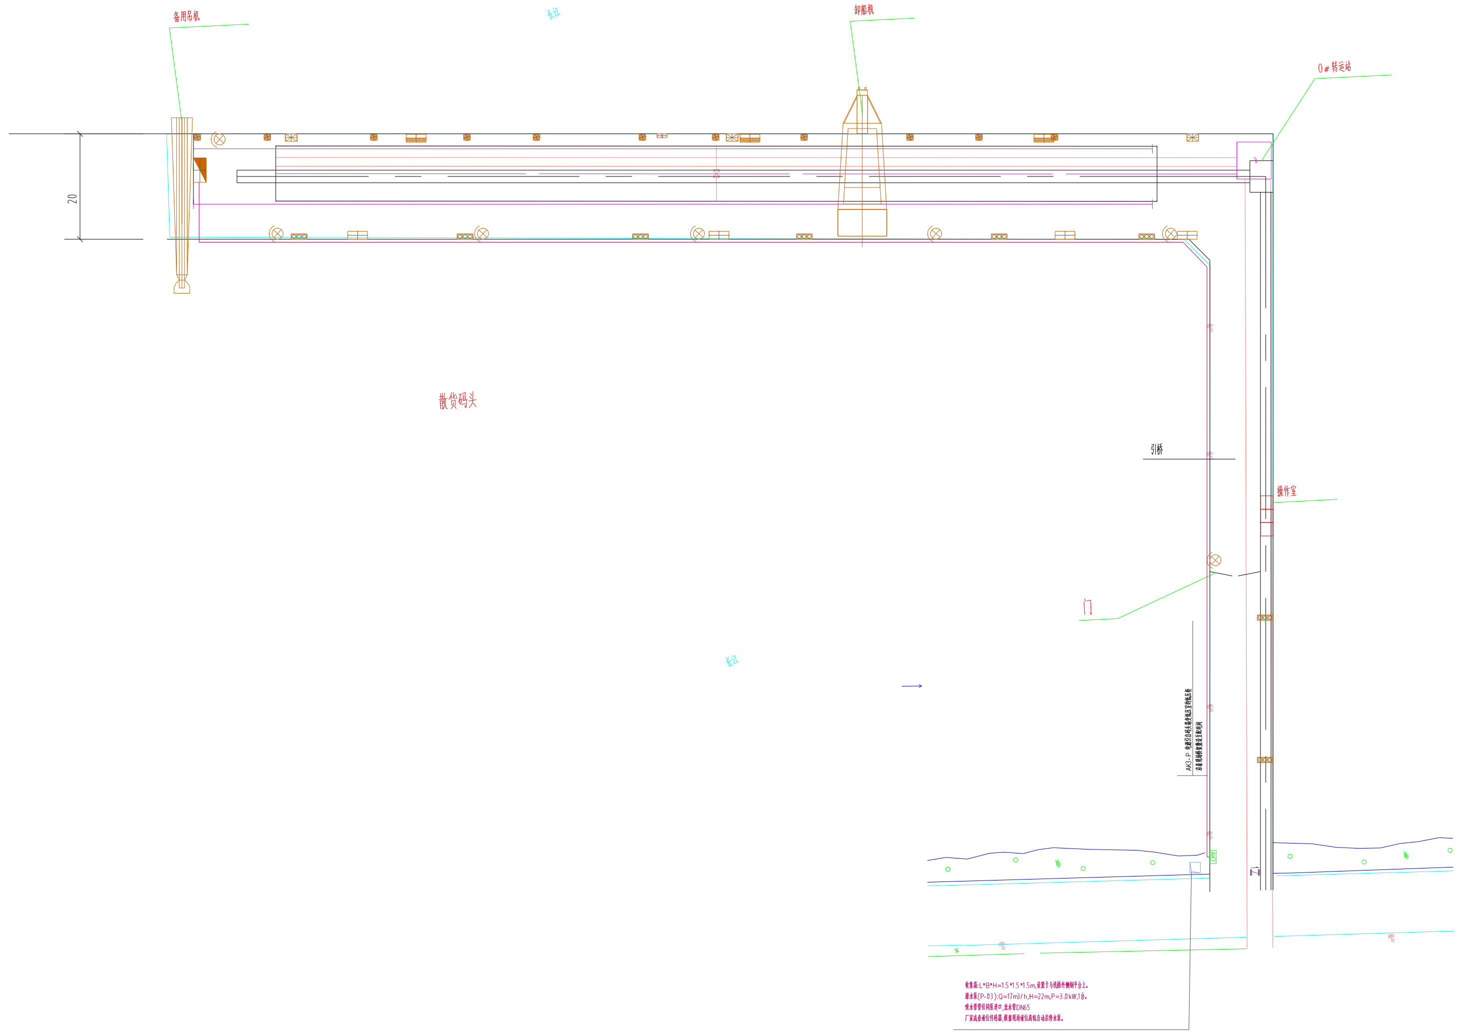

说明:

1.本区域新增1台控制箱,由潜水泵厂家成套供应,控制要求:控制箱具备下列功能:手动、自动、停止切换旋钮,设开、停按钮,运行信号指示、停止信号指示、故障信号指示、高液位报警及运行电流值显示,具体详见水施图纸。

2.经与海纳川电气确认,AK3电源引自码头箱变低压室的低压出线柜,施工前须提前与镇江海纳川物流产业发展有限责任公司电气负责人联系,待同意后方可施工。

3.AK3-P均采用阻燃电缆,阻燃耐火级别不低于C级,沿现场强电桥架敷设,至界区附近分别穿管至设备控制箱,控制箱至潜污泵电缆采用阻燃防水铜芯软电缆。

4.埋地敷设的线路敷设后即立标志桩,每隔15米立一根标志桩,转弯、接头、过路处均须增设标志桩。其应符合国标图集<<35KV及以下电缆敷设>>94D101-5及《电力工程电缆设计规范》GB50217-2018的要求.

5.不同用途及电压等级的线缆沿桥架或电缆沟敷设时应用金属隔板相互隔开。

6.凡与施工有关而又未说明之处,参见国家、地方标准图集施工,或与设计院协商解决。本工程所选设备、材料必须具有国家级检测中心的检测合格证书(3C认证);必须满足与产品相关的国家标准供电产品、消防及防雷产品应具有入网许可证。

注:本文件版权归SOPO所有,除非得到SOPO书面授权,否则本文件的任何内容均不得复制或泄露给其他个人和团体或用于其他目的。
THIS DOCUMENT IS THE PROPERTY OF SOPO.NO PART OF THIS DOCUMENT SHALL BE REPRODUCED OR DISCLOSED TO OTHERS OR USED FOR ANY PURPOSE WHATSOEVER EXCEPT WITH THE PRIOR WRITTEN PERMISSION OF SOPO.

江苏索普工程科技有限公司
Jiangsu SOPO Engineering Technology CO.,LTD.

设计人 DESIGNED		2024.06.10	散货码头雨水收集动力平面图	2024 镇江 ZHENJIANG	镇江海纳川物流产业发展有限责任公司 雨污收集体系升级改造项目
校核人 CHECKED		2024.06.10		主项名称 UNIT	码头
审核人 REVIEW		2024.06.10		设计阶段 PHASE	施工图
审定人 APPROVE				图号 DWG NO.	电施-D01/0
专业负责人 DISCIPLINE				版 本 REV.	0
项目负责人 MANAGER			专业 SPECI. 电气 比例 SCALE 1:500	第 1 张 SHEET	共 1 张 TOT.

A1:841X594