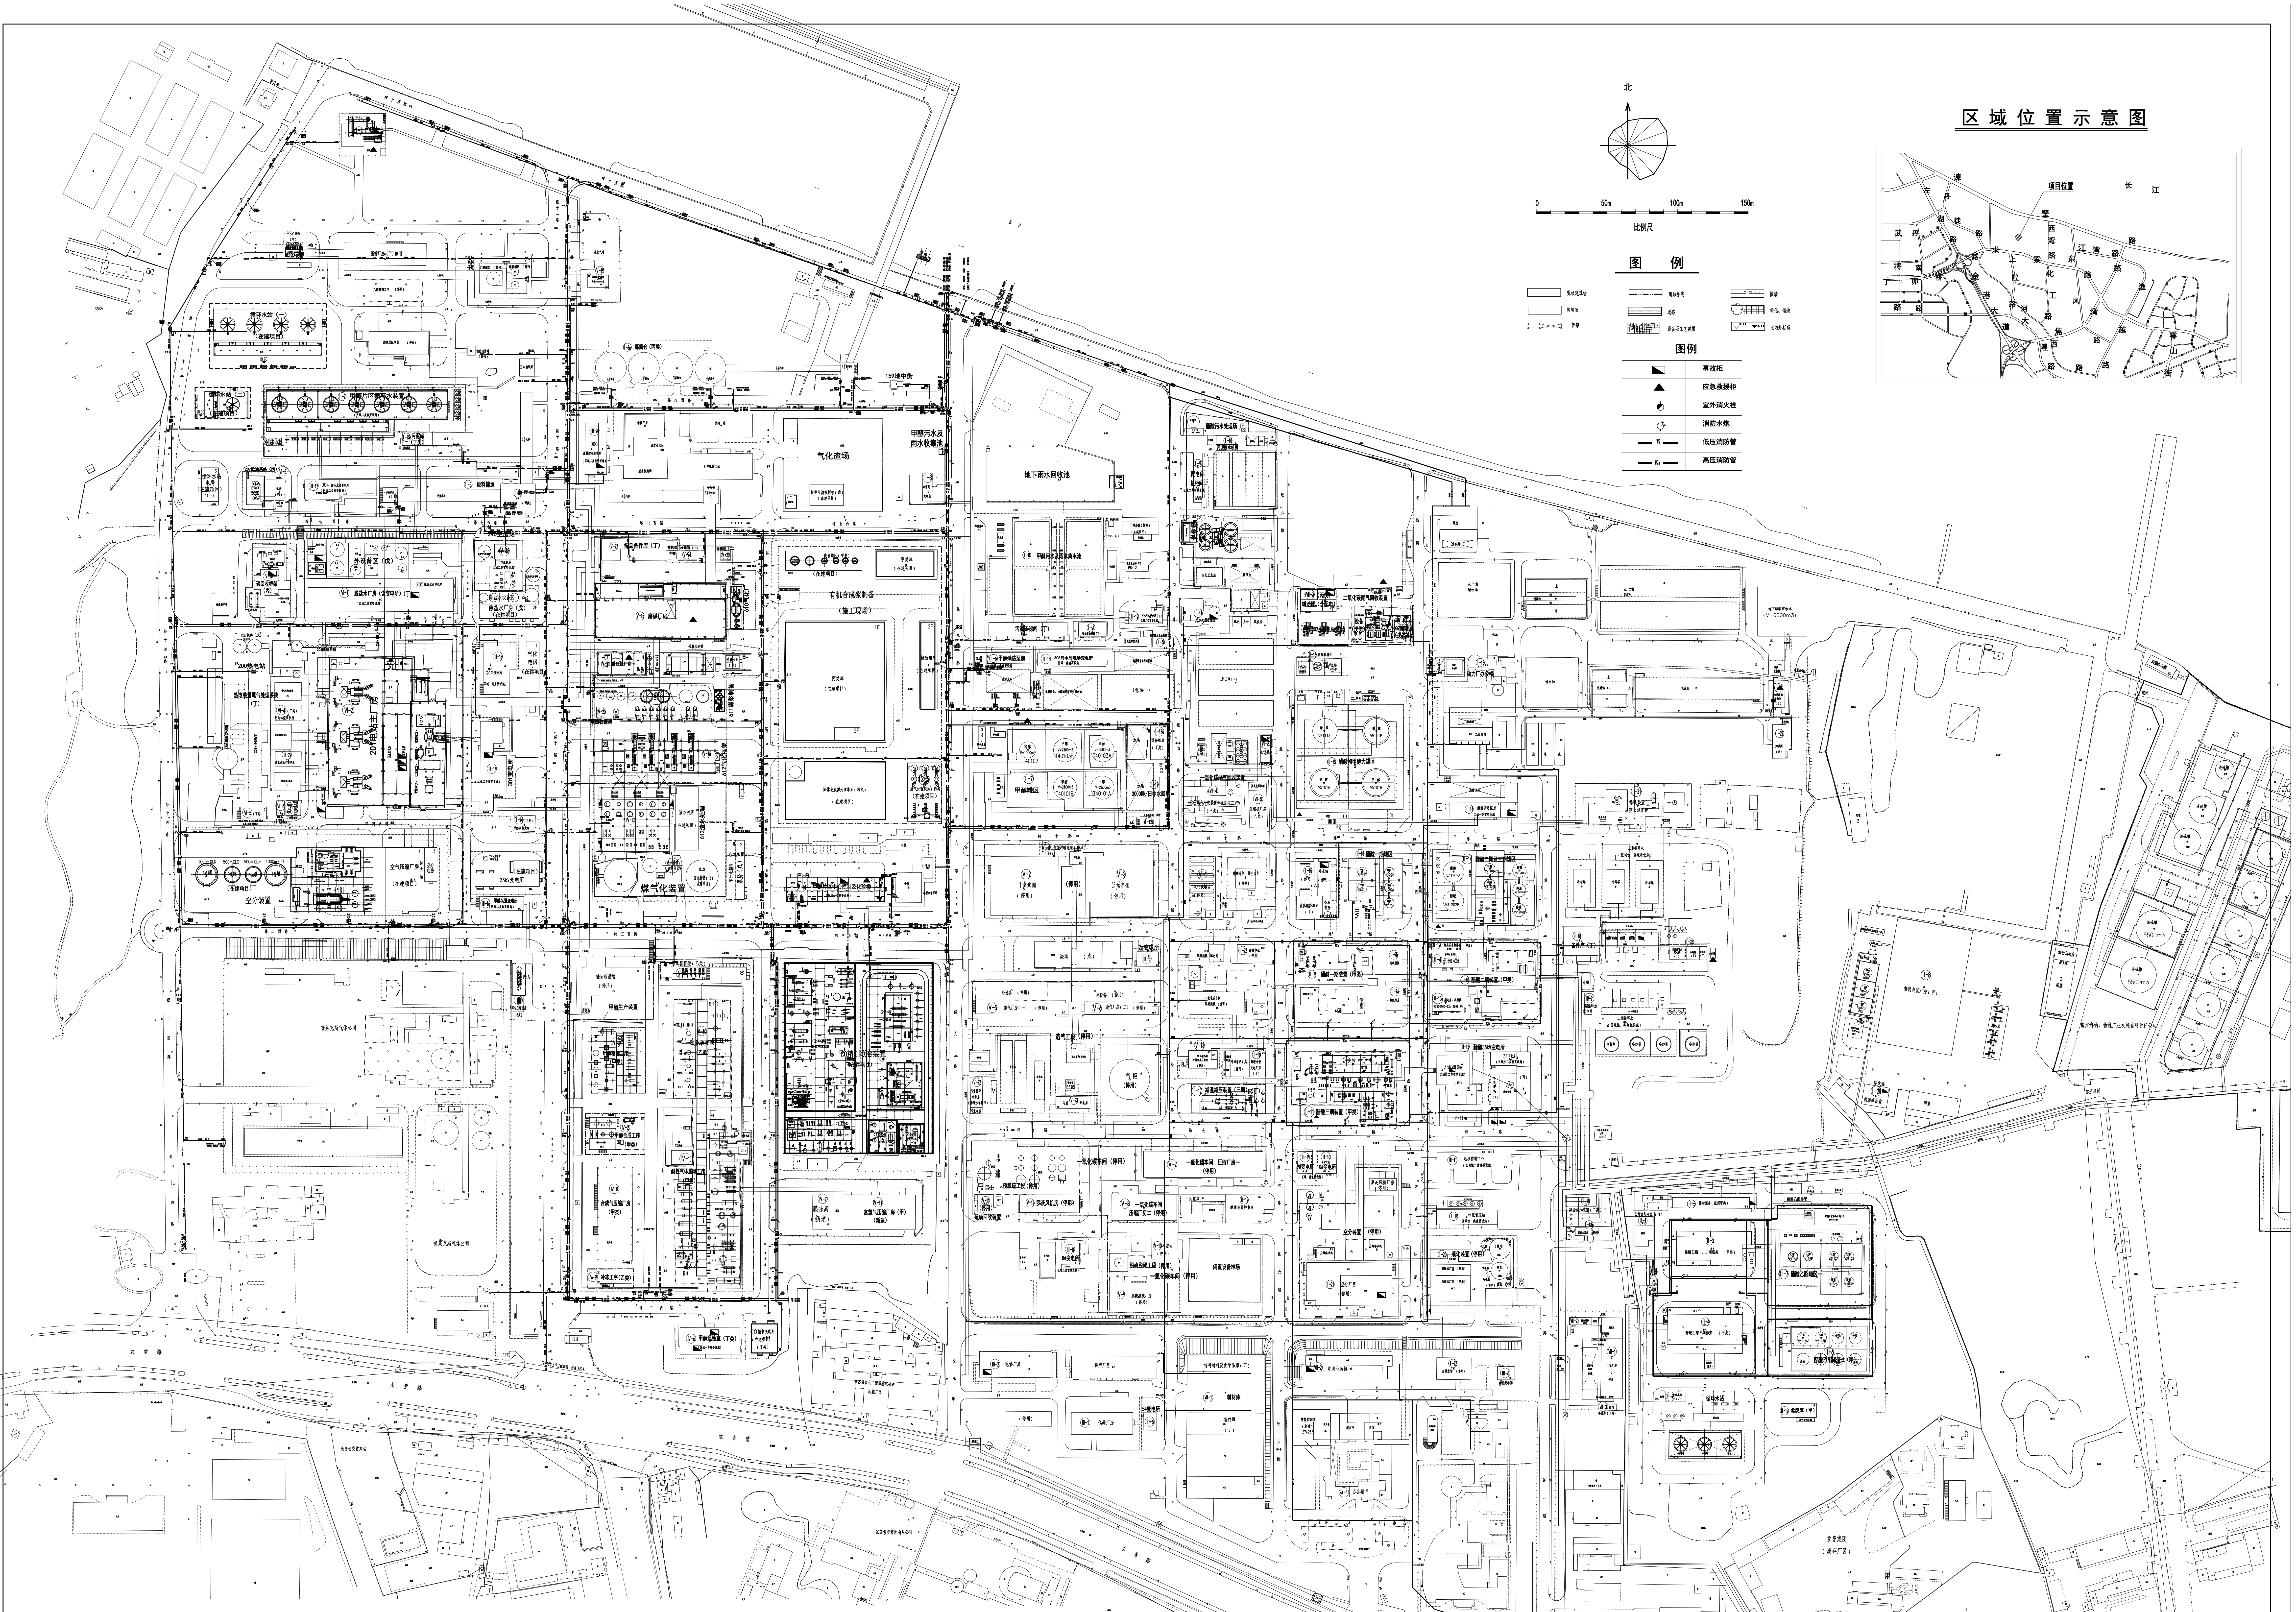
北
0
50m
100m
150m
比例尺
气化渣场
甲醇污水及雨水收集池
地下雨水回收池
有机合成装制备
(施工现场)
煤气化装置
空分装置
甲醇罐区
159地中衡
区域位置示意图
项目位置
长江
谏壁路
江湾路
索化路
金港大道
焦西路
越河路
西湾路
丹徒路
丁卯桥路

图 例

现状建筑物	用地界线	围墙
构筑物	道路	绿化、铺地
管架	设备及工艺装置	室内外标高

图例

◪	事故柜
▲	应急救援柜
◐	室外消火栓
⊘	消防水炮
—— W2 ——	低压消防管
—— W2a ——	高压消防管

设计说明

一.设计依据：

1.甲方提供的：江苏省岩土工程勘察设计研究院绘制的电子版现场地形图（2021年7月数字化制图）

2.甲方提供的设计任务书。

3.本图根据业主提供之 1：500索普60万吨/年醋酸造气工艺技术改造项目总平面布置图(电子版施工图)及工艺专业提出的技术条件绘制。

二.本图采用2000国家大地坐标系,1985国家高程基准。

三.本图尺寸单位未注明者均以 "米"计.

四.本规划执行以下规范、规定:

1. 江苏省城市规划管理技术规定(2011年版)及镇江市有关文件.
2.《石油化工企业设计防火标准》GB50160-2008（2018版）
3.《建筑设计防火规范》GB50016-2014（2018版）
4.《工业企业总平面设计规范》GB50187-2012

五. 本图定位原则：图中坐标为规划建筑及设施的外壁交点坐标。
图中所注尺寸均为建筑物及设施的外壁尺寸。

江苏省工程勘察设计出图专用章
江苏索普工程科技有限公司
资质证书编号 A232009899
江苏省住房和城乡建设厅监制(L)
有效期至二0二三年九月三十日

江苏索普工程科技有限公司 Jiangsu SOPO Engineering Technology CO. LTD.				镇江 ZHENJIANG	江苏索普化工股份有限公司
设计人 DESIGNED	史杭俊	2023.4.23	醋酸和甲醇生产区 消防总平面布置图	主项名称 UNIT	——
校核人 CHECKED	庄鑫	2023.4.23		设计阶段 PHASE	设计诊断
审核人 REVIEW	陈娟	2023.4.23		图号 DWG NO.	202304-00-W01-0
审定人 APPROVE				版 本 REV.	
专业负责人 DISCIPLINE					
项目负责人 MANAGER			专业 SPECI. 总图 比 例 SCALE	第 1 张 SHEET	共 1 张 TOT.